
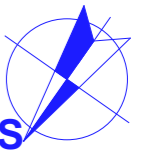


## LEGENDA MÍSTNOSTÍ

Č.	NÁZEV MÍSTNOSTI	PLOCHA (m <sup>2</sup> )
1.01	CHODBA	13,27
1.02	ŠATNA	3,85
1.03	TECHNICKÁ MÍSTNOST	7,48
1.04	WC	1,44
1.05	KOUPELNA	7,57
1.06	LOŽNICE	15,09
1.07	SPOLEČENSKÁ MÍSTNOST	45,80
1.08	SPIŽ	2,75
1.09	PRACOVNA	8,80
1.10	KUCHYŇ S JÍDELNOU	13,59
		<b>119,64 m<sup>2</sup></b>

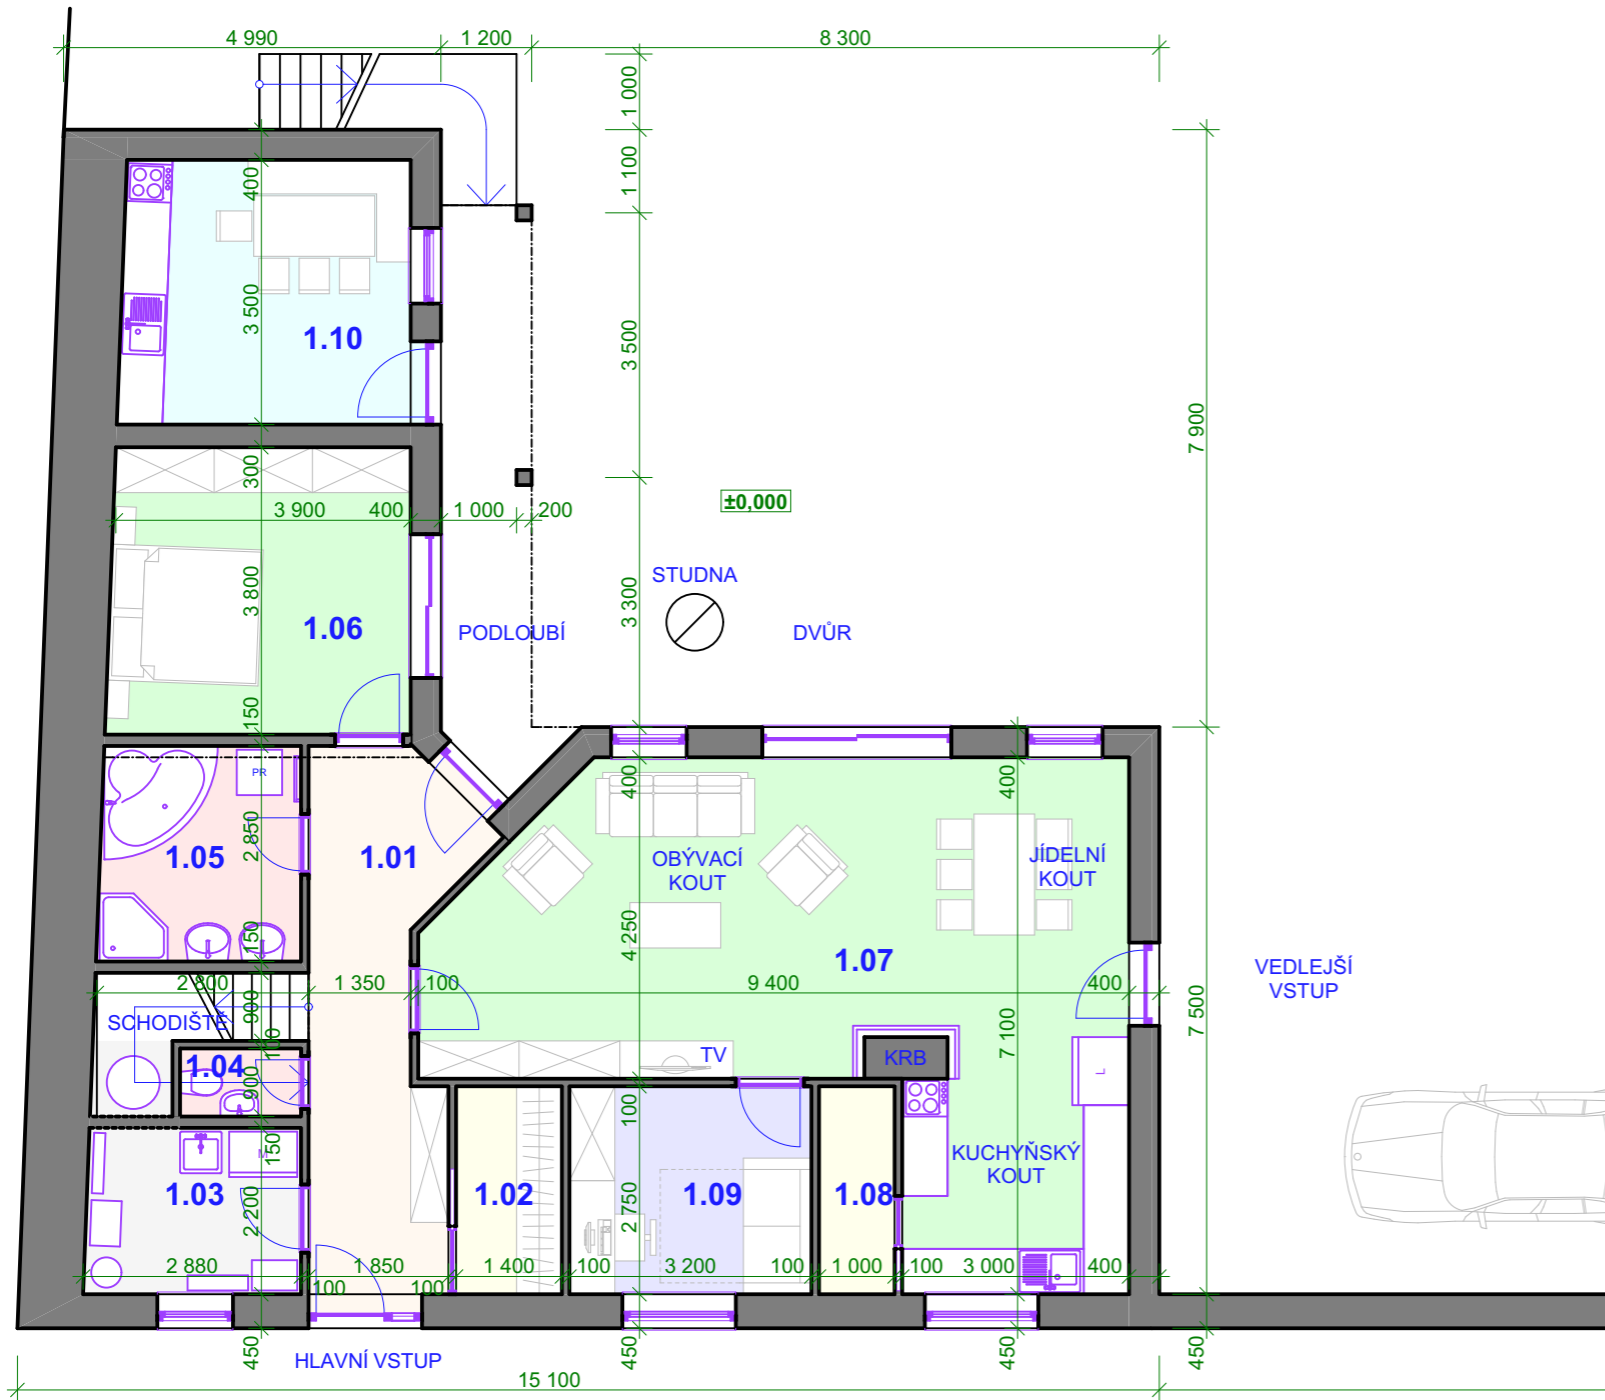


**±0,000 = 290 m**

SOUŘADNÝ SYSTÉM: S-JTSK  
VÝŠKOVÝ SYSTÉM: BpV

HLAVNÍ PROJEKTANT Ing. VLADAN HENEK, MBA.	MÍSTO STAVBY <b>PARC.Č. 471 - SENTICE</b> č.p.32, SENTICE, OKRES BRNO-VENKOV	PROJEKČNÍ A INŽENÝRSKÁ ČINNOST <b>VLADAN HENEK</b> ING.		KONTAKT +420 606 680 458 vladan@stamin.eu www.stamin.eu
VYPRACOVAL Ing. VLADAN HENEK, MBA.	STAVEBNÍK/INVESTOR Ing. TOMÁŠ FLORIÁN	DATUM 2.1.2015	STUPEŇ STUDIE	FORMÁT 2x A4
KONTROLOVAL Ing. SVATAVAHENKOVÁ, CSc.	ZÁSTUPCE INVESTORA -	NÁZEV DÍLA <b>RD SENTICE, č.p.32</b> PŘESTAVBA VENKOVSKÉHO STAVENÍ		
NÁZEV VÝKRESU D. DISPOZIČNÍ STUDIE NÁVRH PŘÍZEMÍ		ZAKÁZKOVÉ Č. 1414	DIGITÁLNÍ ZPRACOVÁNÍ ARCHICAD 18	ČÍSLO VÝKRESU <b>D.01</b>
		PARÉ	MĚŘITKO <b>1:100</b>	

## LEGENDA MÍSTNOSTÍ

Č.	NÁZEV MÍSTNOSTI	PLOCHA (m2)
2.01	CHODBA	9,63
2.02	KOUPELNA + WC	5,10
2.03	ŠATNA	9,82
2.04	POKOJ	15,30
2.05	POKOJ	22,12
2.06	APARTMÁN	21,58
2.07	CHODBA S ŠATNÍM KOUTEM	4,72
2.07	SCHODIŠTĚ	5,42
2.08	KOUPELNA + WC	3,90
2.09	LOŽNICE	11,16
2.10	PAVLAČ	8,47
2.11	TERASA	15,99
		<b>133,21 m<sup>2</sup></b>

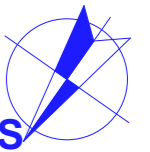

**±0,000 = 290 m**

SOUŘADNÝ SYSTÉM: S-JTSK  
VÝŠKOVÝ SYSTÉM: BpV

HLAVNÍ PROJEKTANT Ing. VLADAN HENEK, MBA.	MÍSTO STAVBY <b>PARC.Č. 471 - SENTICE</b> č.p.32, SENTICE, OKRES BRNO-VENKOV	<b>PROJEKČNÍ A INŽENÝRSKÁ ČINNOST</b>		<b>KONTAKT</b>
VYPRACOVAL Ing. VLADAN HENEK, MBA.	STAVEBNÍK/INVESTOR Ing. TOMÁŠ FLORIÁN	<b>VLADAN HENEK</b> ING.		+420 606 680 458 vladan@stamin.eu www.stamin.eu
KONTROLOVAL Ing. SVATAVAHENKOVÁ, CSc.	ZÁSTUPCE INVESTORA -	DATUM 2.1.2015	STUPEŇ STUDIE	FORMÁT 2x A4
NÁZEV DÍLA <b>RD SENTICE, č.p.32</b> PŘESTAVBA VENKOVSKÉHO STAVENÍ	ZAKÁZKOVÉ Č. 1414	DIGITÁLNÍ ZPRACOVÁNÍ ARCHICAD 18		
NÁZEV VÝKRESU D. DISPOZIČNÍ STUDIE NÁVRH PRVNÍHO PATRA	PARÉ	MĚŘITKO <b>1:100</b>	ČÍSLO VÝKRESU <b>D.02</b>	