
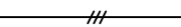
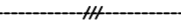
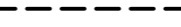




HVĚZDOVA 3 - Stavební úpravy bytové jednotky č.12
ELEKTRO-INSTALACE - Navrhovaný stav

LEGENDA MATERIÁLŮ
 STÁVAJÍCÍ ZDVO


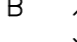


LEGENDA:

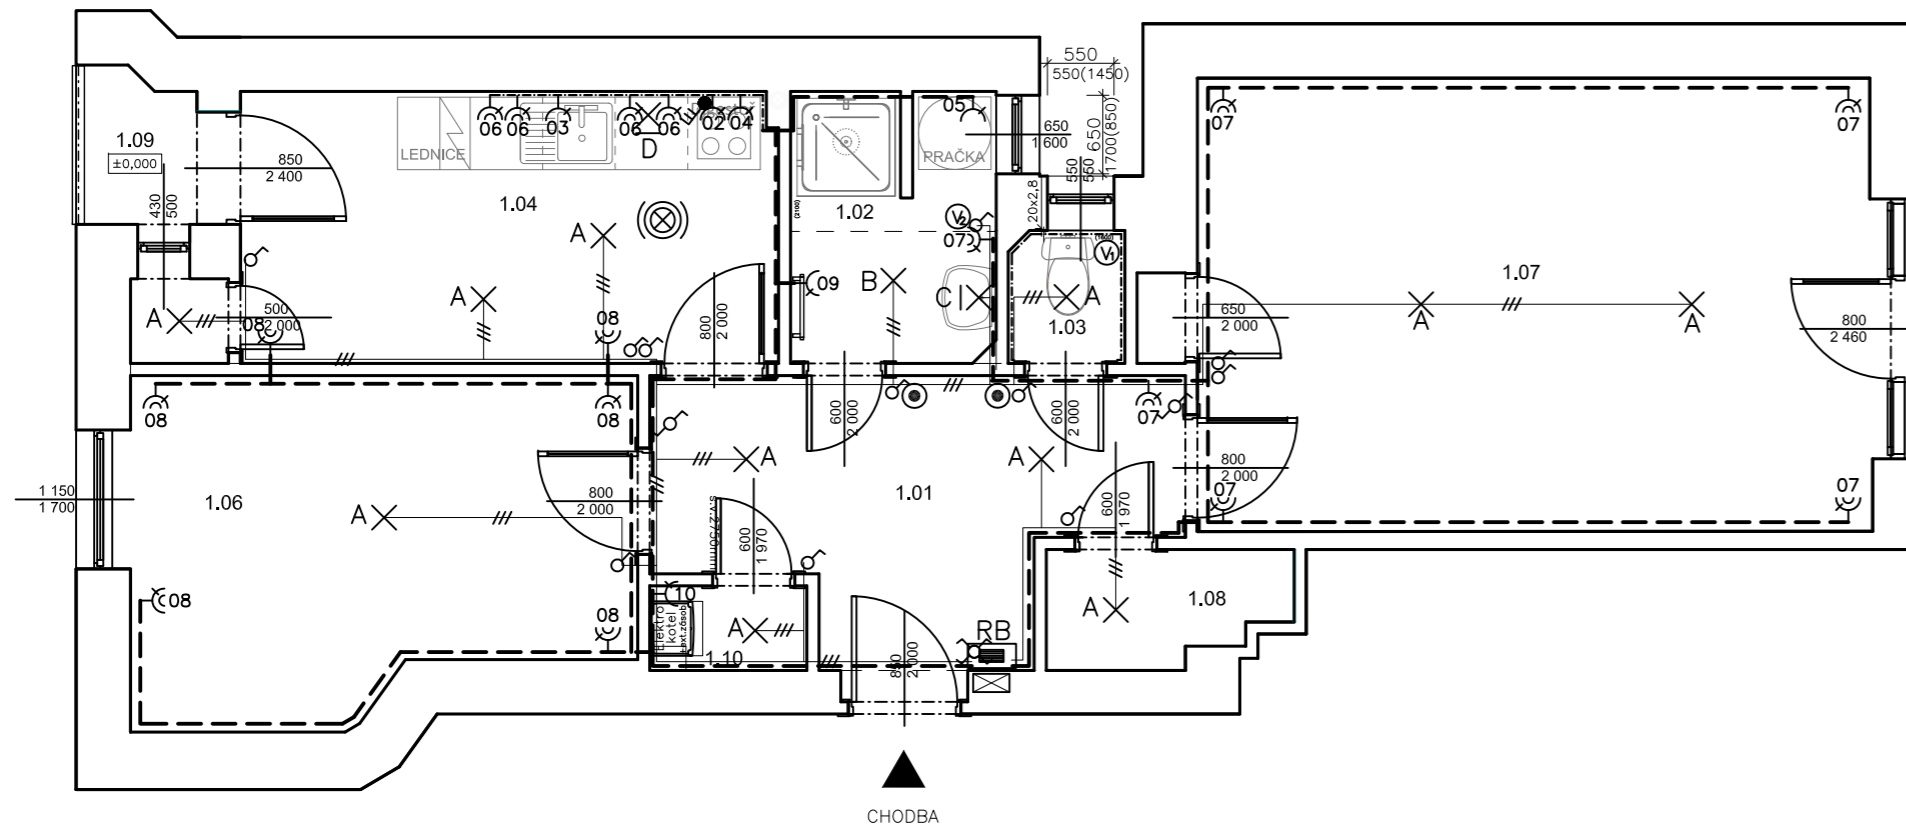
-  RB ROZVADĚČ BYTU
-  SVĚTELNÝ OBVOD CYKY ...1,5mm²
-  SVĚTELNÝ OBVOD CYKY 0...1,5mm²
-  ZÁSUVKOVÝ OBVOD 230V CYKY 3Cx2,5mm
-  OBVOD 400V CYKY 5Cx2,5mm – zakončeno krabicí Acidur
-  SLABOPROUDÉ ROZVODY

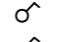
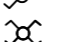







LEGENDA MÍSTNOSTÍ



OZN.	NÁZEV MÍSTNOSTI	PLOCHA /m ² /	PODLAHY	STĚNY	STROPY	POZNÁMKA
1.01	CHODBA	8,58	PVC	ŠTUK. OMÍTKA	ŠTUK. OMÍTKA	SOKLOVÁ LIŠTA
1.02	KOUPELNA	3,80	KERAMICKÁ DLAŽBA	ŠTUK. OMÍTKA	ŠTUK. OMÍTKA	OBKLAD v=1,25 m
1.03	WC	1,05	KERAMICKÁ DLAŽBA	ŠTUK. OMÍTKA	ŠTUK. OMÍTKA	SOKL v=0,15 m
1.04	KUCHYŇ	9,98	PVC	ŠTUK. OMÍTKA	ŠTUK. OMÍTKA	OBKLAD v=0,125 m
1.05	SPÍŽ	0,56	KERAMICKÁ DLAŽBA	ŠTUK. OMÍTKA	ŠTUK. OMÍTKA	SOKLOVÁ LIŠTA
1.06	POKOJ 1	11,27	PARKETY	ŠTUK. OMÍTKA	ŠTUK. OMÍTKA	SOKLOVÁ LIŠTA
1.07	POKOJ 2	21,25	PARKETY	ŠTUK. OMÍTKA	ŠTUK. OMÍTKA	SOKLOVÁ LIŠTA
1.08	KOMORA	1,80	KERAMICKÁ DLAŽBA	ŠTUK. OMÍTKA	ŠTUK. OMÍTKA	SOKLOVÁ LIŠTA
1.09	BALKON		NEJÍ PŘEDMĚTEM OPRAV			
1.10	ÚKLIDOVÁ KOM.+KOTEL	0,91	PVC	ŠTUK. OMÍTKA	ŠTUK. OMÍTKA	SOKLOVÁ LIŠTA
	CELKEM	59,20				

LEGENDA SVÍTIDEL:

- A  KERAMICKÁ OBJÍMKA E27 S LED ŽÁROVKOU IP20
- B  SVÍTIDLO S LED ŽÁROVKOU IP44
- C  SVÍTIDLO S LED ŽÁROVKOU NA UMYVADLO IP44
- D  SVÍTIDLO S LED ŽÁROVKOU NAD KUCH. LINKU IP44



-  SPÍNAČ 10A 250V ŘAZENÍ 1 IP20, ZAPUŠTĚNÝ, BÍLÝ
 -  SPÍNAČ 10A 250V ŘAZENÍ 6 IP20, ZAPUŠTĚNÝ, BÍLÝ
 -  SPÍNAČ 10A 250V ŘAZENÍ 7 IP20, ZAPUŠTĚNÝ, BÍLÝ
 -  SPORÁKOVÁ KOMBINACE IP20 16A
 -  SPÍNAČ SE SIG. DŮTNÁVKOU 10A 250V IP20, ZAPUŠTĚNÝ, BÍLÝ + DOBĚHOVÉ RELE
 -  ZÁSUVKA DOMOVNÍ 250V 16A IP20, ZAPUŠTĚNÁ, BÍLÁ
 -  ZÁSUVKA DOMOVNÍ DOUJNÁSOBNÁ 250V 16A IP20, ZAPUŠTĚNÁ, BÍLÁ
 -  VENTILÁTOR 230V S DOBĚHEM (WC)
 -  VENTILÁTOR 230V S DOBĚHEM (KOUPELNA)
- KABELY ULOŽENY POD OMÍTKOU NEBO V PODHLEDU.

-  NOVÝ DOMÁCÍ TELEFON
-  AUTONOMNÍ HLÁSIČ KOUŘE

OCHRANA PŘED ÚRAZEM EL. PROUDEM. : NORMÁLNÍ-AUT. ODPOJENÍM OD ZDROJE

POZNÁMKY:

- ZÁSUVKY V JEDNOTLIVÝCH MÍSTNOSTECH +200mm.
- ZÁSUVKY, SPÍNAČE V KUCHYŇSKÝCH KOUTECH +1200mm (POKUD NENÍ URČENO JINAK).
- ZÁSUVKA PRO DIGESTOR +2050mm.
- ZÁSUVKY V KOUPELNÁCH +1200mm.
- VYPÍNAČE +1200mm
- SVÍTIDLA V KOUPELNÁCH SPODNÍM OKRAJEM +1800mm
- PŘESNÉ ROZMÍSTĚNÍ VÝVODŮ KUCH. LINKY SE PROVEDE DLE KONTROLNÍHO PLÁNU INVESTORA.
- UPŘESNĚNÍ ZÁSUVK A SVĚTELNÝCH VÝVODŮ PODLE SKUTEČNÉHO ROZMÍSTĚNÍ NÁBYTKU A SCHVÁLENÍ INVESTOREM.
- PŘÍSTROJE VE STEJNÉ VÝŠCE SDRUŽOVAT DO VÍCEJENÝCH RÁMEČKŮ.
- SLABOPROUDÉ INSTALACE KROMĚ DOMÁCÍHO TELEFONU PONECHÁNY PŮVODNÍ.
- POKUD BUDE TO BUDE DODANÝ EL. ŽEBŘÍK UMOŽŇOVAT, NAPOJIT TOPNOU VLOŽKU PŘÍMO.
- Vodiče budou spojovány v krabicích za vypínači a zásuvkami

HLAVNÍ PROJEKTANT Ing. VLADAN HENEK, MBA.	MÍSTO STAVBY VAGLAVSKÁ 2893, BRNO-ZABRDOVICE, OKRES BRNO-MĚSTO	PARC.Č. 116 - ZABRDOVICE	PROJEKČNÍ A INŽENYRSKÁ ČINNOST VLADAN HENEK	KONTAKT +420 606 680 458 hden@stanki.eu www.stanki.eu
VYPRACOVAL Ing. VLADAN HENEK, MBA.	STATUTÁRNÍ INVESTOR STATUTÁRNÍ MĚSTO BRNO		DATUM 9.2.2016	STUPEŇ DSP
KONTROLOVAL Ing. SVĚTAVKA HENKOVÁ, CSc.	ZÁSTUPCE INVESTORA ING. MARTIN ŠTĚRBA		ZAKÁZKOVÉ Č. 1528	FORMÁT 1 x A4
NÁZEV DÍLA PD HVĚZDOVÁ 3 OPRAVA BYTU Č.12			DIGITÁLNÍ ZPRACOVÁNÍ ARCHICAD 19	
NÁZEV VÝKRESU D3. VÝKRESY - NOVÝ STAV ELEKTROINSTALACE	1	1:50	ČÍSLO VÝKRESU D3.05	